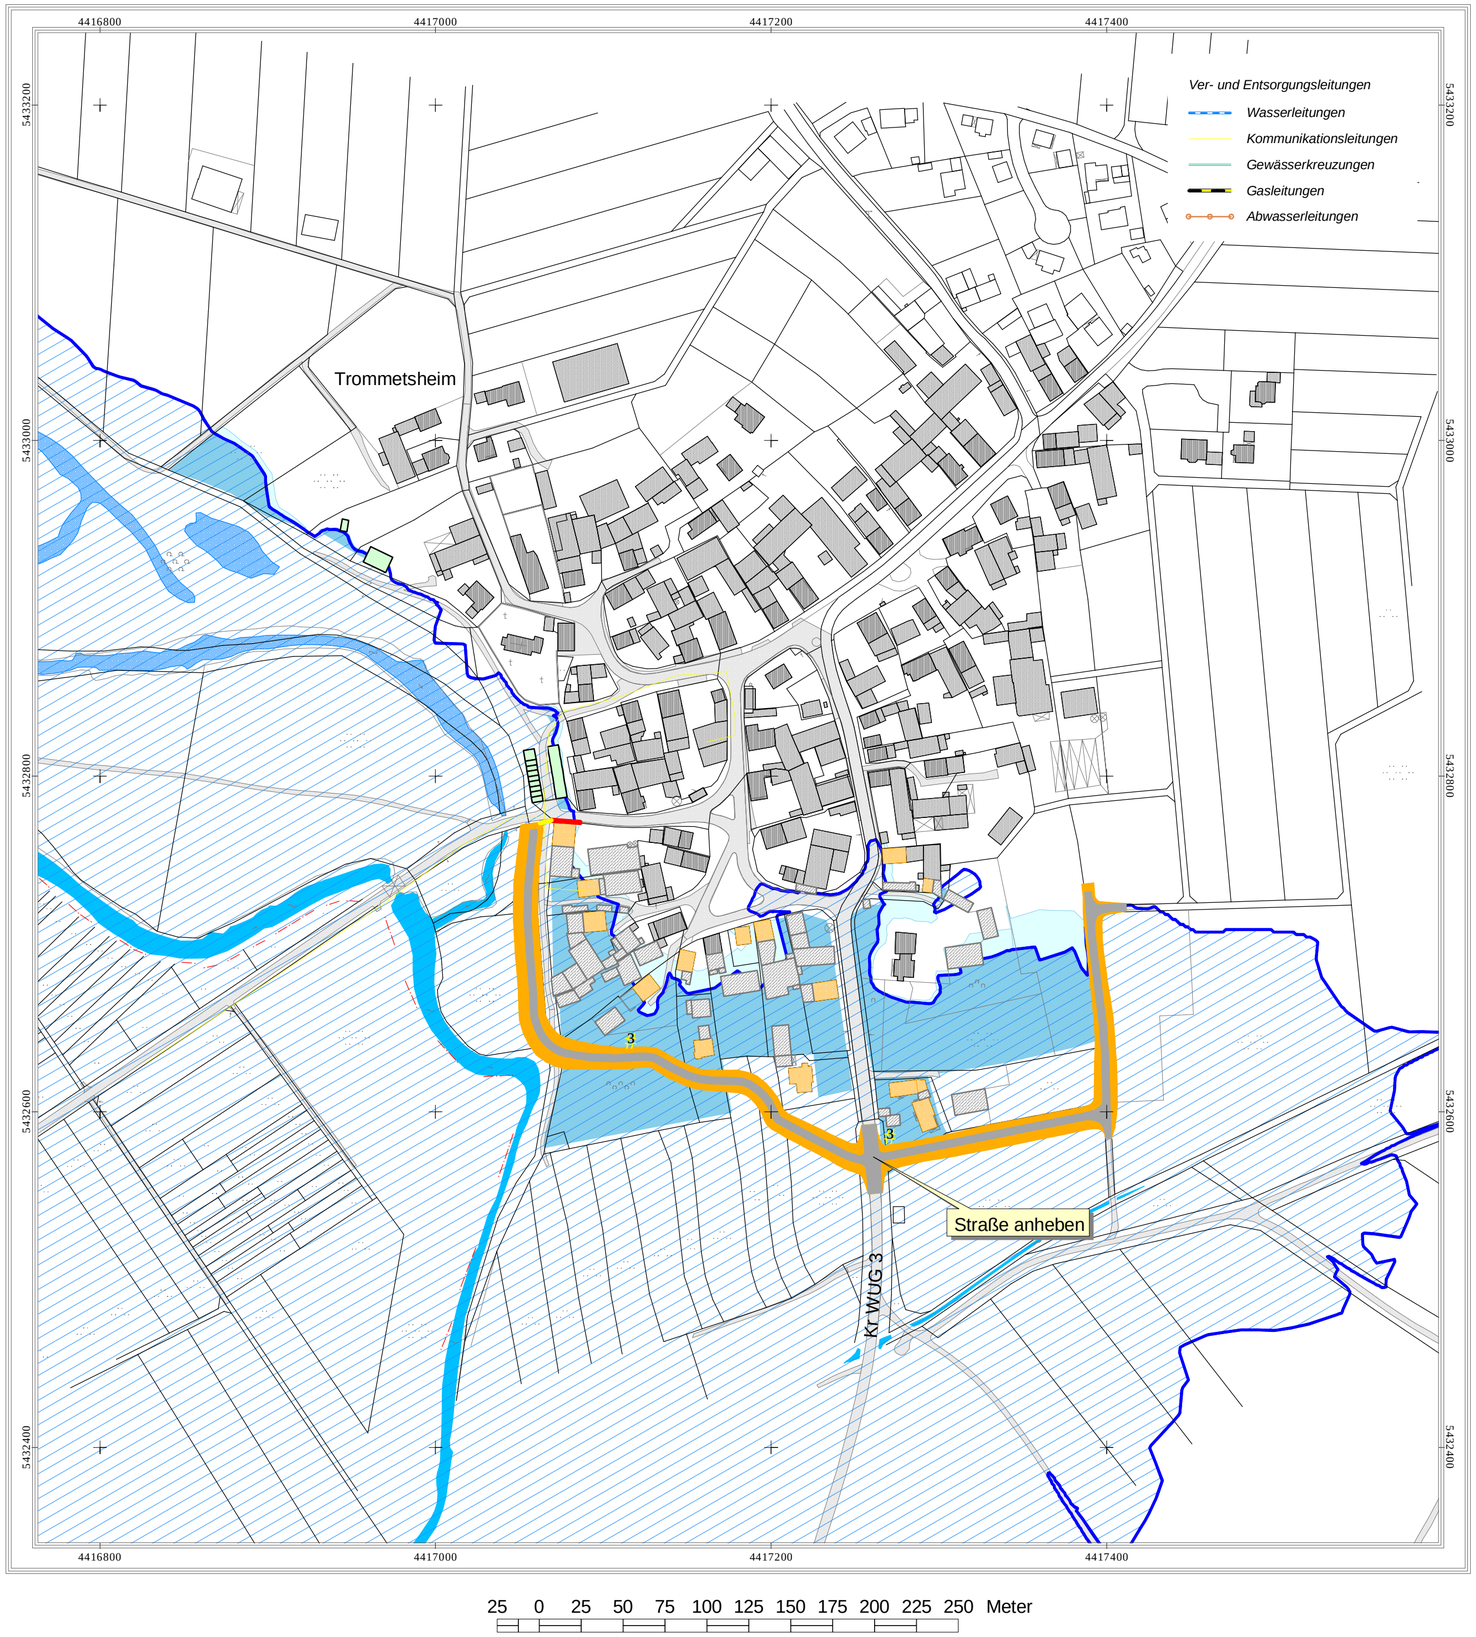


**Legende**

- *Hochwasserschutzdeich*
- *Hochwasserschutzmauer*
- *Dammbalkenverschluß*
- 3 *Schöpfwerk*
- *Abfanggraben/Rohrleitung/Durchlass*
- *Ermitteltes Überschwemmungsgebiet*
- *Überschwemmungsfläche des Flächennutzungsplanes*
- *Überschwemmungsfläche nahe des Flächennutzungsplanes*
- *60,200 Flusskilometer
- 420,95 Wasserspiegelhöhe bei HQ 100 (m ü. NN)

Gebäude Basisstudie

- *Nebengebäude*
- *Einfamilienhaus*
- *Kleiner Betrieb bis 3 AP*
- *MFH, Mittlerer Betrieb bis 10 AP*
- *Öffentliche Einrichtung, große Betriebe*
- *Einzelobjektschutz*
- *Betrieb zugeordnetes Nebengebäude*
- *Kein Schutz*

- *Hauptgebäude*
- *Nebengebäude*
- *Fliessgewässer*
- *Stillgewässer*

N

Wasserwirtschaftsamt Ansbach

Gewässer I. Ordnung

# Altmühl

Basisstudie technischer Hochwasserschutz

| | | | |
|---|---|---|---|
| Vorhaben: | Altmühl, Gewässer I. Ordnung<br>Basisstudie technischer Hochwasserschutz | Anlage: | 3 |
| Vorhabensträger: | Wasserwirtschaftsamt Ansbach | | |
| Landkreis: | **Weißenburg - Gunzenhausen** | Plan-Nr.: | 3.3 |
| Gemeinde: | Alesheim | | |
| Ortschaft: | Trommetsheim | | |
| Maßstab: 1 : 2500 | Lageplan Trommetsheim | Ausgabe vom | |
| | | Ersatz für | |
| | | Ursprung | |
| Wasserwirtschaftsamt Ansbach | | | Datum,Name |
| Entwurfsverfasser | | entw. | März 2009, Forstmeier |
| 29.03.2009 | | gez. | März 2009, Ell |
| Datum | Bock, Ltd. BD | gepr. | März 2009, Dr. Kaiser |